


ÁMBITOS DE ORDENACIÓN	
	ETIC Edificación Tradicional en Manzana Cerrada
	RUAS Unifamiliar Asistida
	RUAT Unifamiliar Adosada
	RUAZ Unifamiliar Adosada bajo mirlo
	RCBL Residencial en Bloque Lineal
	RCBA Residencial en Bloque Asistido
	ESD Equipamientos
	ERNU Edificación Rural en Núcleo Urbano
	EIA Edificación Industrial Asistida
	EEM Edificación Industrial Entre Medianeras
	BCOB Botargas
	ELAV Espacios Libres Públicos Áreas Verdes
	ELPP Espacios Libres Privados
	ELVC Espacios Libres Públicos Varios y Comunicaciones
	ORGANIZACION DE CONSERVACION
	PROTECCION INTEGRAL CHI
	PROTECCION ESTRUCTURAL CHI2
	PROTECCION AMBIENTAL DE FACHADA
	LÍMITE DE SUELO URBANO
	LÍMITE DEL CONJUNTO HISTÓRICO
	SUELO URBANO CONSOLIDADO NF
	LÍMITE DE SUELO URBANO NO CONSOLIDADO
	SUELO URBANO SUELO URBANO SUELO URBANO ASUMIDO
	LÍMITE DE SUELO URBANIZABLE
	ESPACIOS ÁREAS DE PROYECTO SINGULAR
	SISTEMA GENERAL
	SPI PROTECCIÓN INFRAESTRUCTURAS

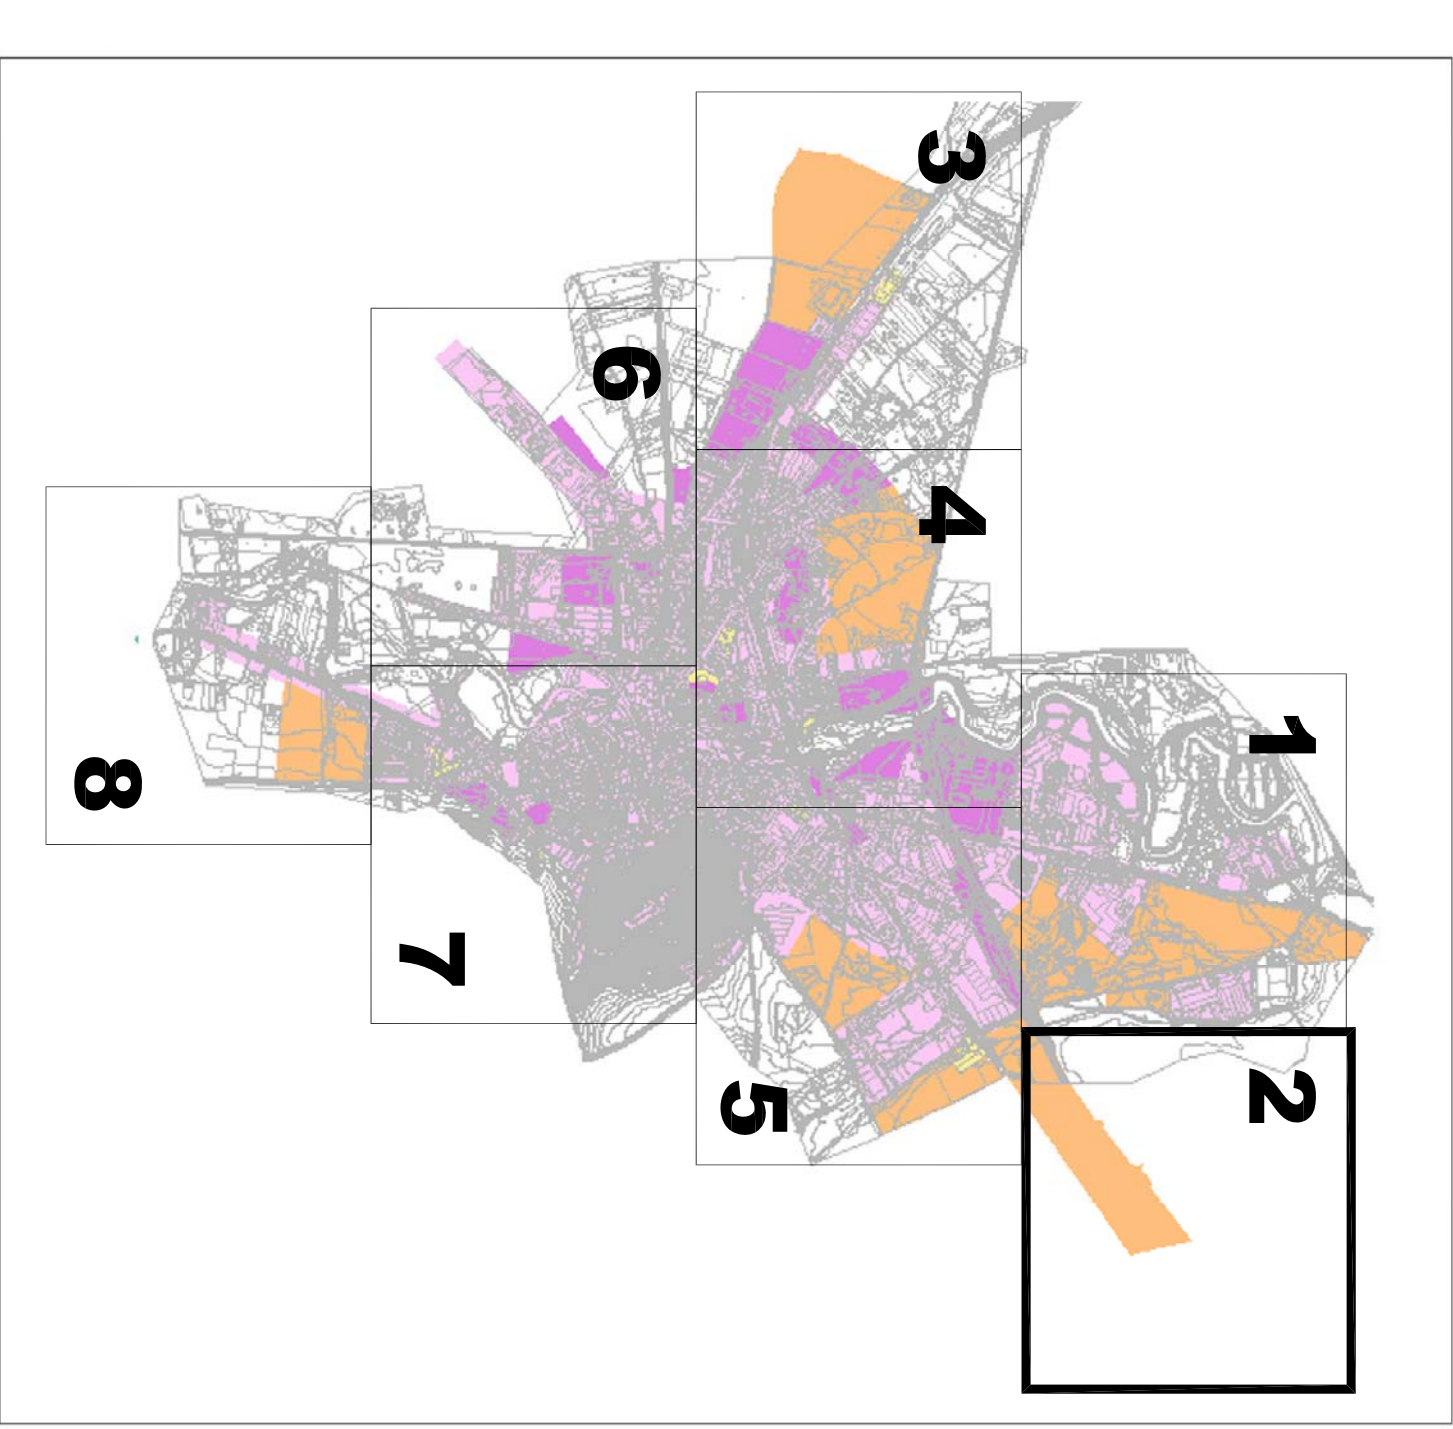


  
**EXCMO. AYUNTAMIENTO DE PENAFIEL**

REVISIÓN Y ADAPTACIÓN DEL  
**P.G.O.U. DE PENAFIEL**  
 DOCUMENTO PARA APROBACIÓN DEFINITIVA

ATAURO S.L.  
 PLANO  
**ORDENACIÓN**  
 2 DE 11

SUSTITUIVE A :  
 ESCALA  
 1:1.000

SUSTITUIDO POR:  
 NÚMERO  
**PO2.2**

FECHA  
 AÑO 2012

